


A棟 1階平面詳細図

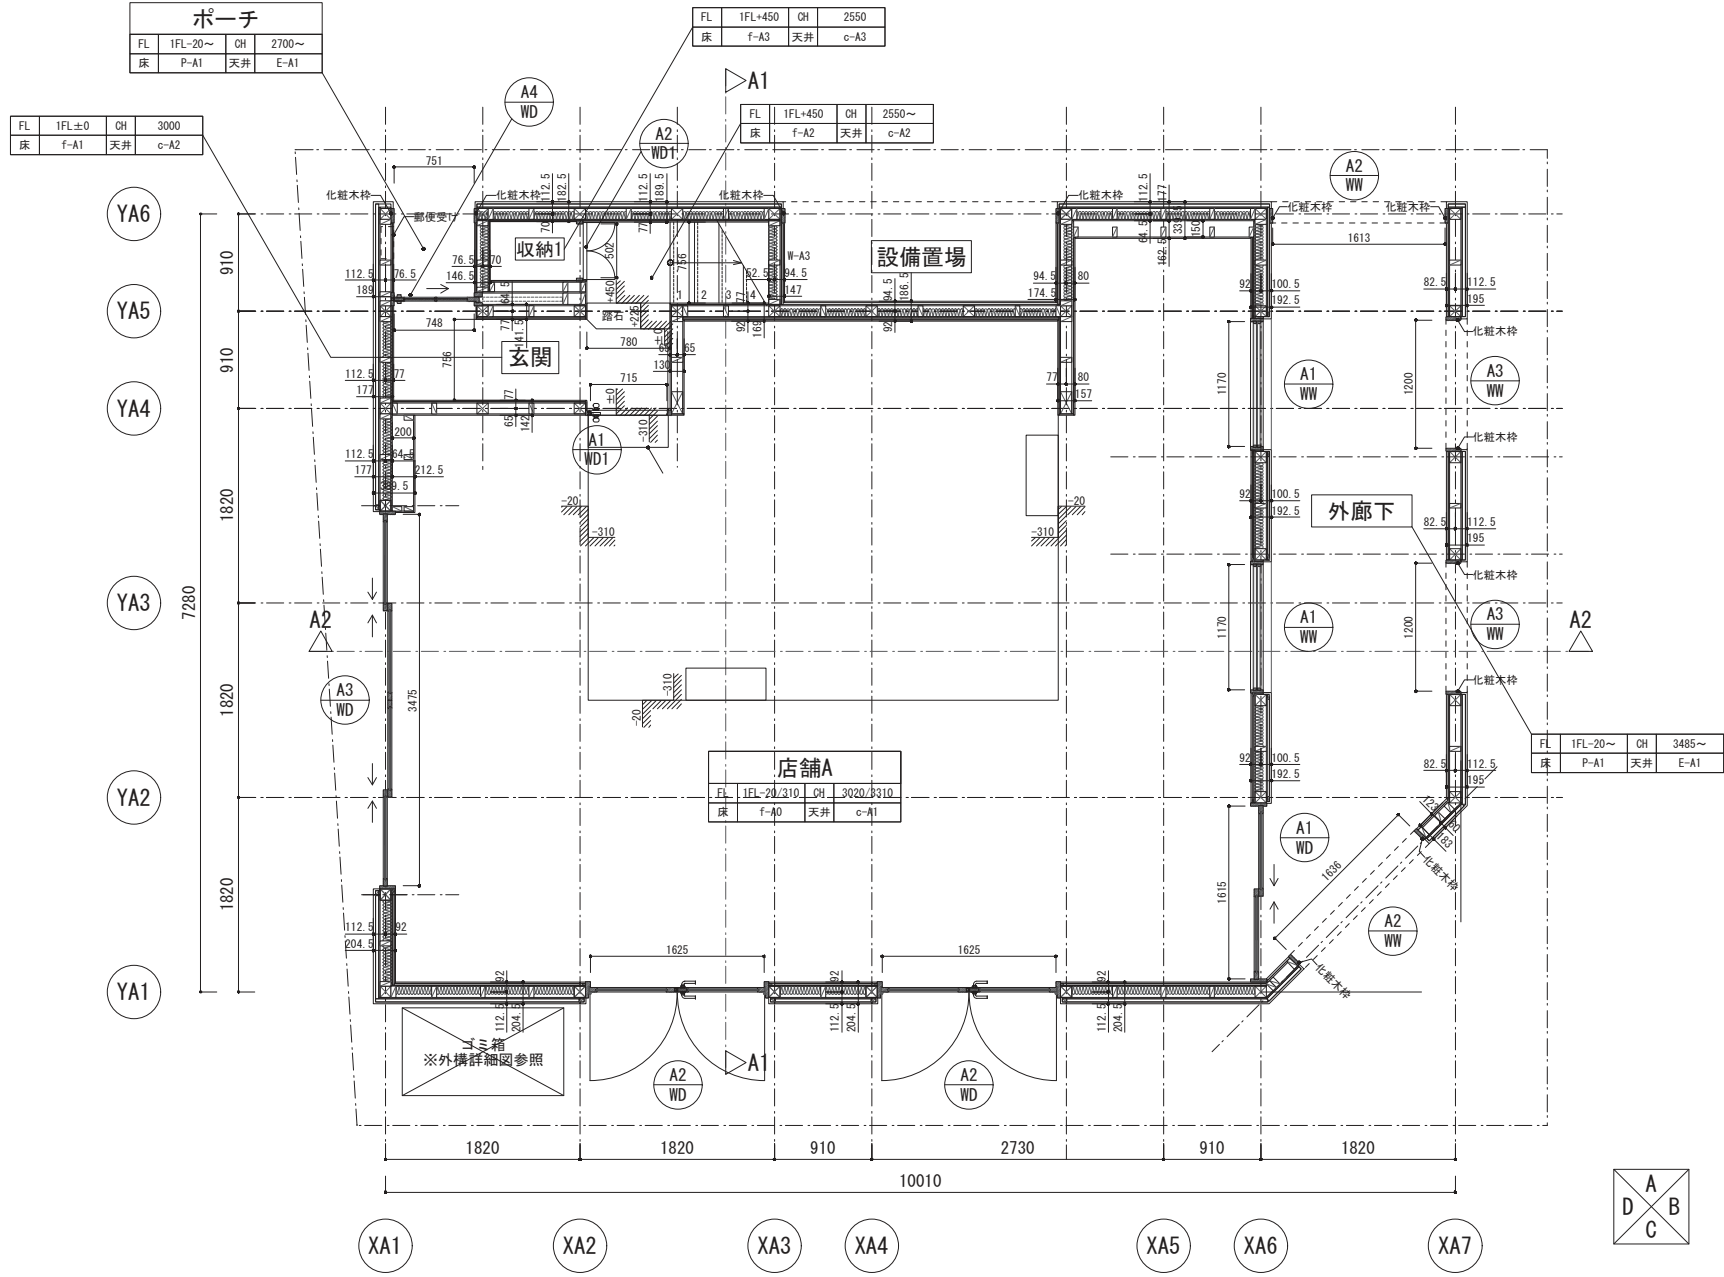

A棟 2階平面詳細図

FL	2FL±0	CH	2400
床	f-A4	天井	c-A5

FL	UBIによる	CH	UBIによる
床	UBIによる	天井	UBIによる

FL	2FL+300	CH	-
床	f-A1	天井	-

FL	2FL±0	CH	勾配天井
床	f-A2	天井	c-A4

FL	2FL±0	CH	勾配天井
床	f-A2	天井	c-A4

FL	2FL±0	CH	勾配天井
床	f-A2	天井	c-A4


FL	2FL±0	CH	勾配天井
床	f-A2	天井	c-A4

FL	2FL±0	CH	2400
床	f-A4	天井	c-A5


FL	2FL±0	CH	2400
床	f-A3	天井	c-A3

FL	2FL±0	CH	2000
床	f-A3	天井	c-A3

FL	2FL±0	CH	2000
床	f-A3	天井	c-A3

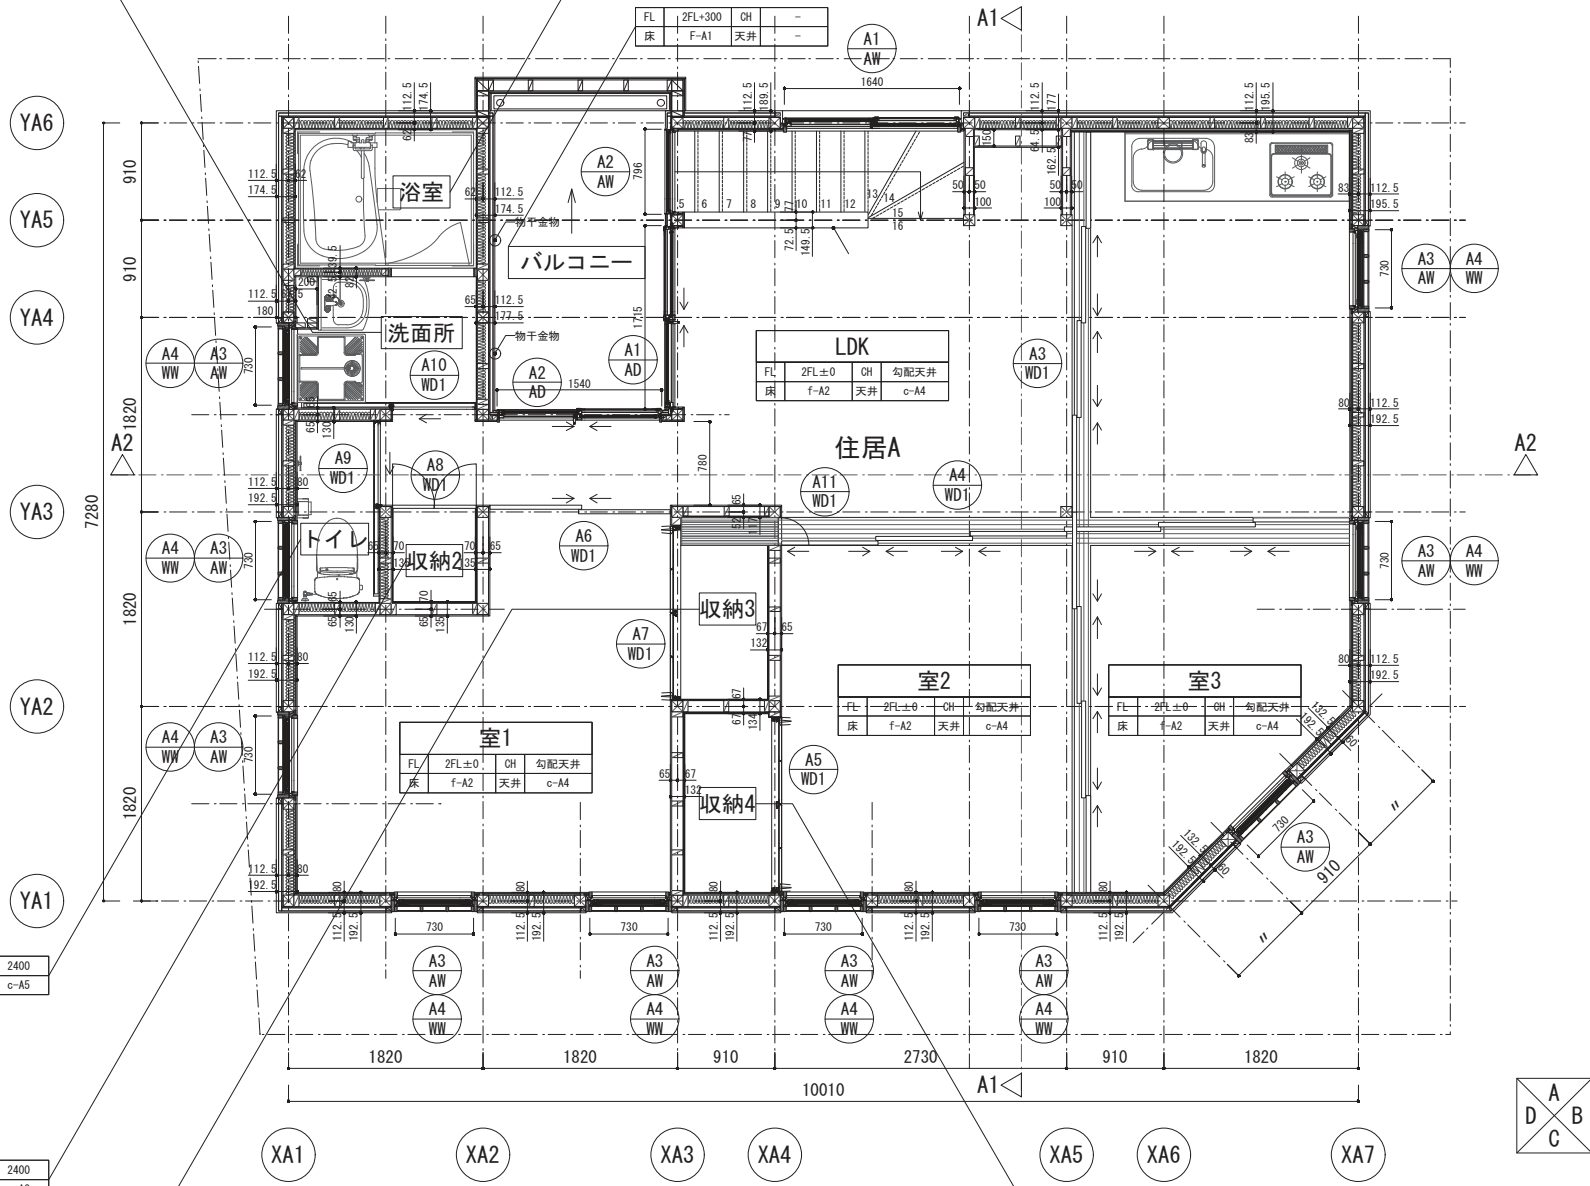


A棟 立面図

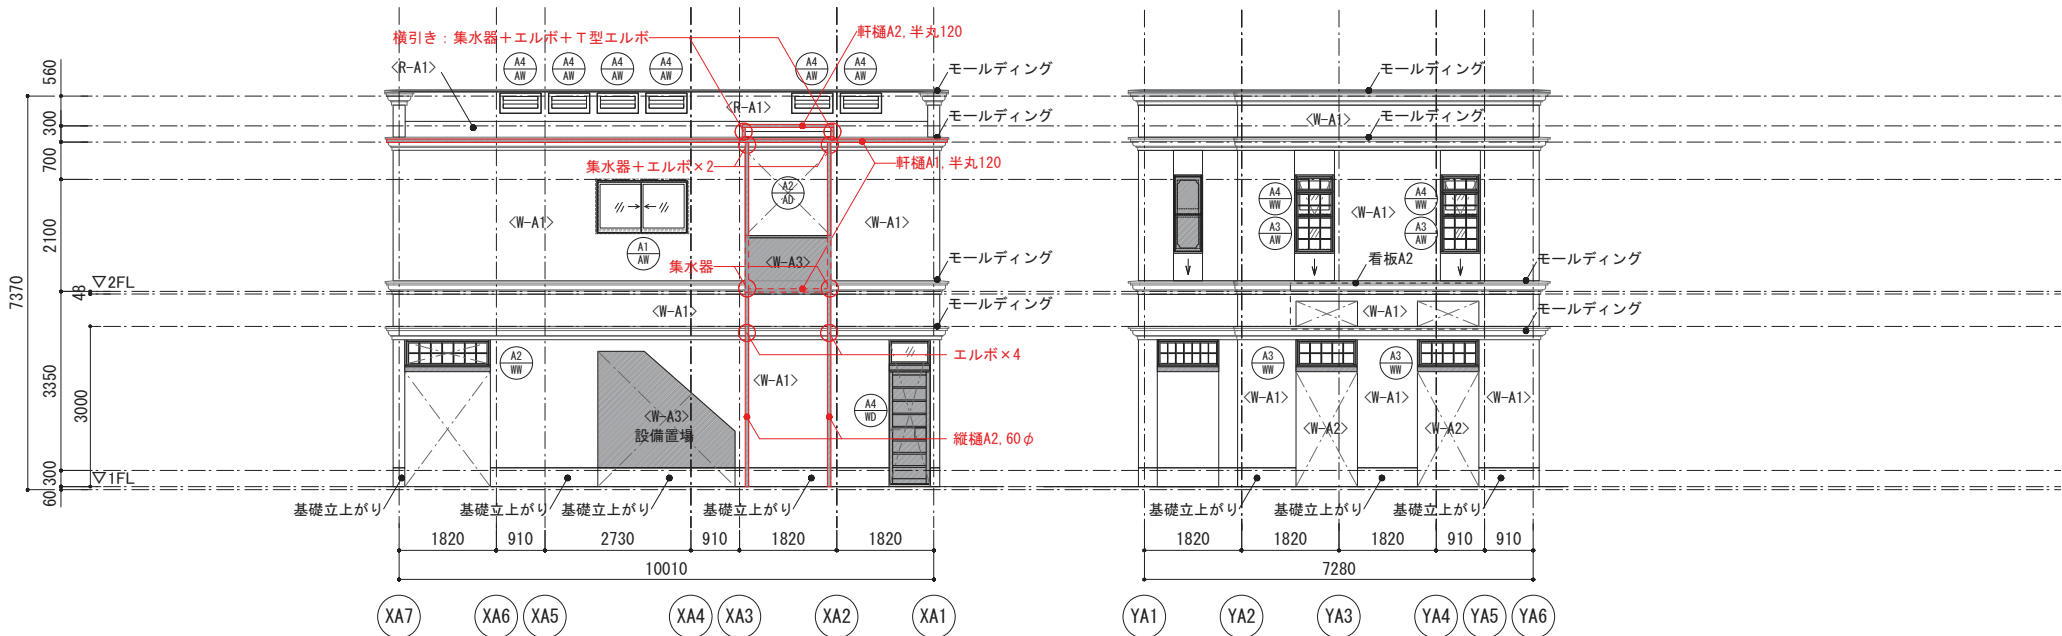

<北側>

<東側>


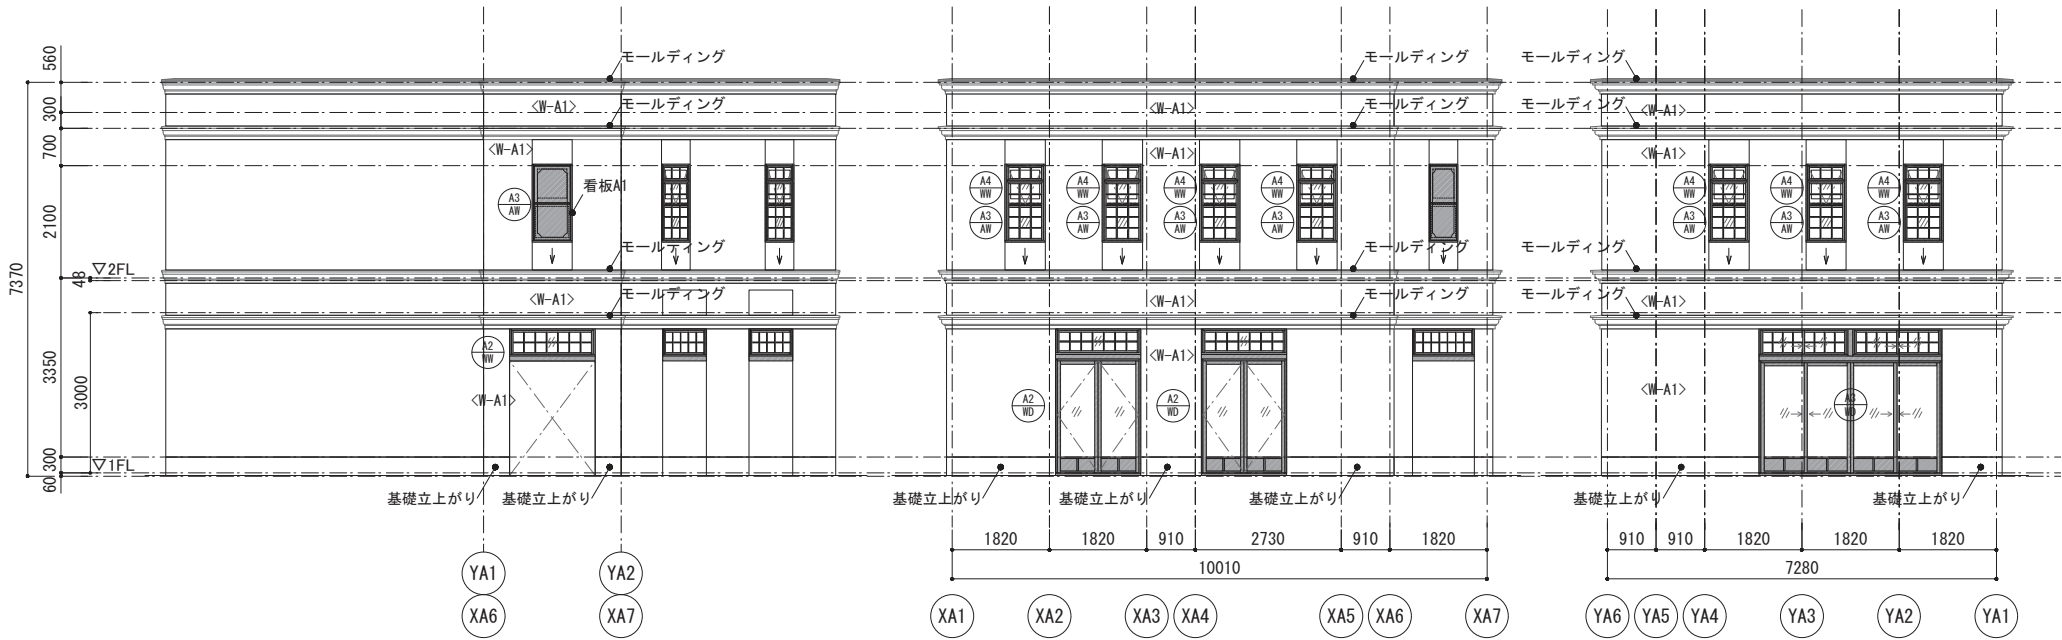


<南東側>

<南側>

<西側>

A棟 断面詳細図①

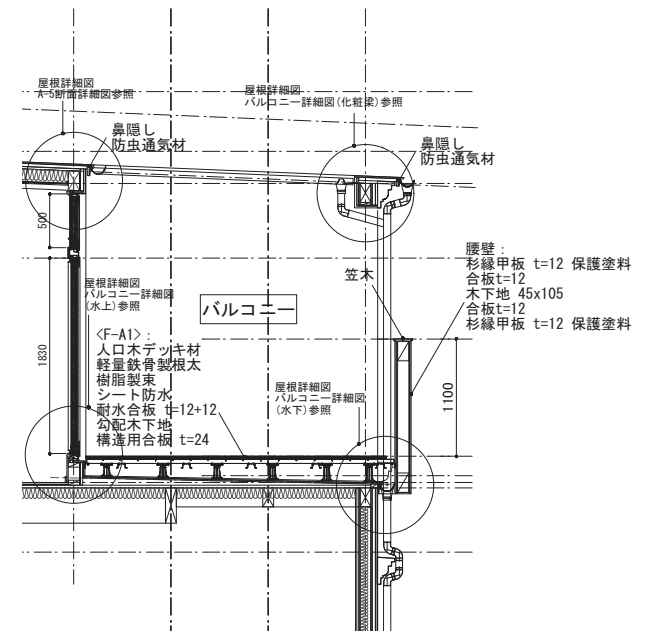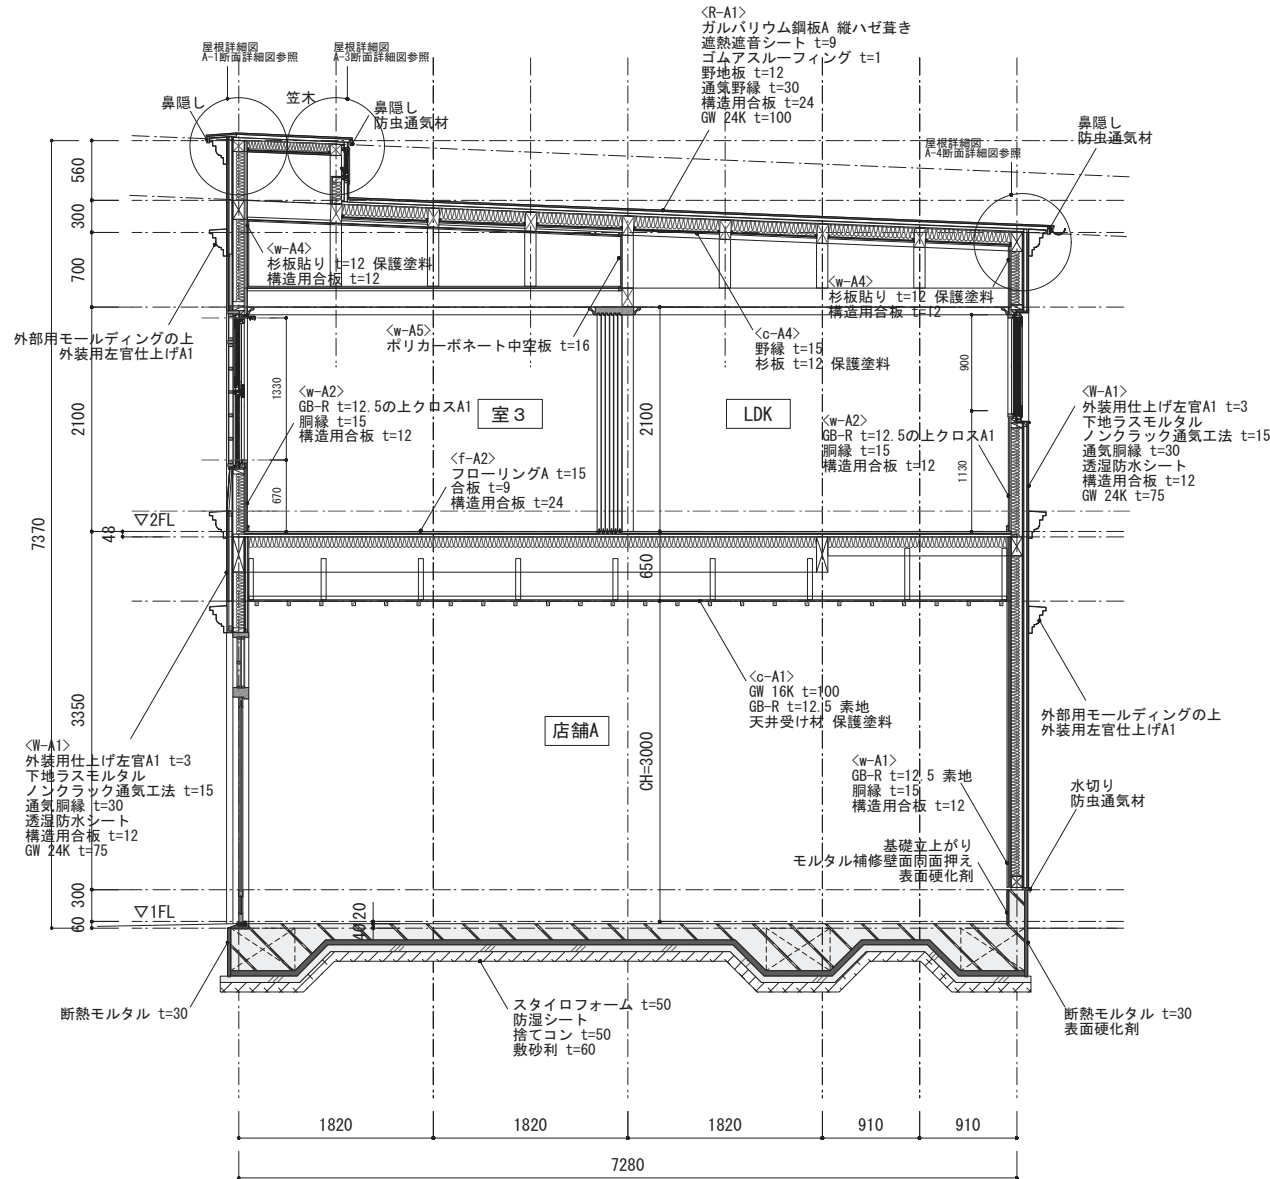

YA1 YA2 YA3 YA4 YA5 YA6

A棟 断面詳細図②

